

Numeracion de bodega en acrilico color verde esmeralda


17

Pintura acrilica color gris basalto

Levante en bloque de concreto pañetado

ventanas en aluminio

Bloque abusardado split de 15 cm color c

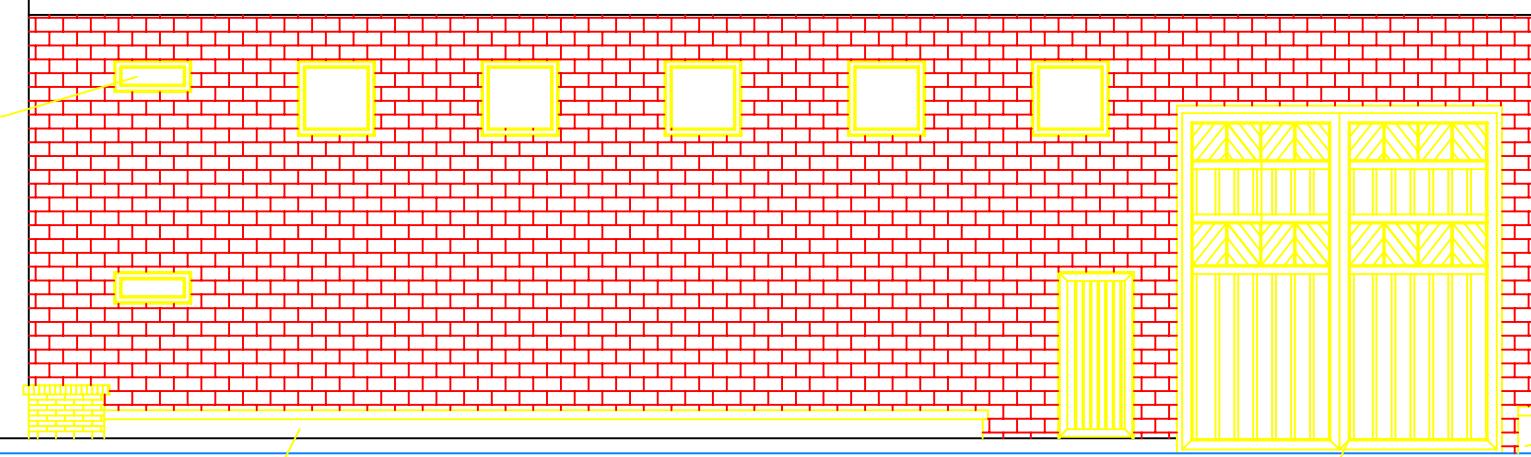

Jardin en ladrillo multiperforado.

Muro divisorio de bodegas en ladrillo mult

Puertas de acceso metalicas en esmalte color azul mar

Fachada Principal de Bodega